



लखनऊ महायोजना-2031

प्रस्तावित भू-उपयोग

संकेतिका

आवासीय

- निर्मित क्षेत्र
- आवासीय
- ग्रामीण आवादी

व्यवसायिक

- मिश्रित भू-उपयोग 1
- मिश्रित भू-उपयोग 2
- नगर केन्द्र
- केन्द्रीय वाणिज्यिक क्षेत्र
- उपनगर केन्द्र
- AM वाहन क्रय-विक्रय शाला / कार्यशाला / सहायक सामग्री केन्द्र
- शोक व्यापार केन्द्र
- भण्डार / गोदाम / बेयरहाउसिंग

सुविधायें

- प्रस्तावित सामाजिक / सांस्कृतिक / शोध संस्थायें एवं सेवायें
- सामान्य शैक्षिक संस्थायें
- तकनीकी शैक्षिक संस्थायें
- चिकित्सालय
- WW जलकल
- STP सीवेज / एस.टी.पी.
- पॉवर स्टेशन
- रेडियो स्टेशन / दूरदर्शन
- मन्दिर

मनोरंजनात्मक

- हरित पट्टी
- पार्क एवं खुले स्थल
- P क्षेत्रीय पार्क एवं क्रीड़ा स्थल
- ऐतिहासिक एवं सांस्कृतिक महत्व के स्थल
- ZM चिड़ियाघर / अजायबघर
- BG वनस्पति उद्यान / पार्क
- EP पर्यावरण पार्क / वन

औद्योगिक

- बृहद उद्योग
- हल्के उद्योग
- आई.टी. पार्क
- डेयरी

कार्यालय

- कार्यालय

यातायात एवं परिवहन


- वर्तमान मार्ग
- प्रस्तावित मार्ग
- रेलवे लाईन (ब्रॉड गेज)
- रेलवे लाईन (मीटर गेज)
- रेलवे स्टेशन
- A पार्किंग
- BT बस टर्मिनल
- TN ट्रान्सपोर्ट नगर
- TT ट्रक टर्मिनल

विविध

- EG प्रदर्शनी / मेला एवं रैली स्थल
- CC कैंटिल कालोनी
- ठोस अपशिष्टों का निस्तारण केन्द्र
- SH पशु चरशाला
- स्मशान घाट / कब्रिस्तान
- नदी / नाला / जलाशय
- वन
- निषिद्ध क्षेत्र
- अपरिभाषित क्षेत्र
- हवाई पट्टी
- कृषि क्षेत्र
- बाग / बगीचे
- कबा

सीमा

- हाई टेंशन लाईन
- हाई टेंशन पोल
- महायोजना 2021 की सीमा
- विकास क्षेत्र की सीमा
- लीडा क्षेत्र की सीमा

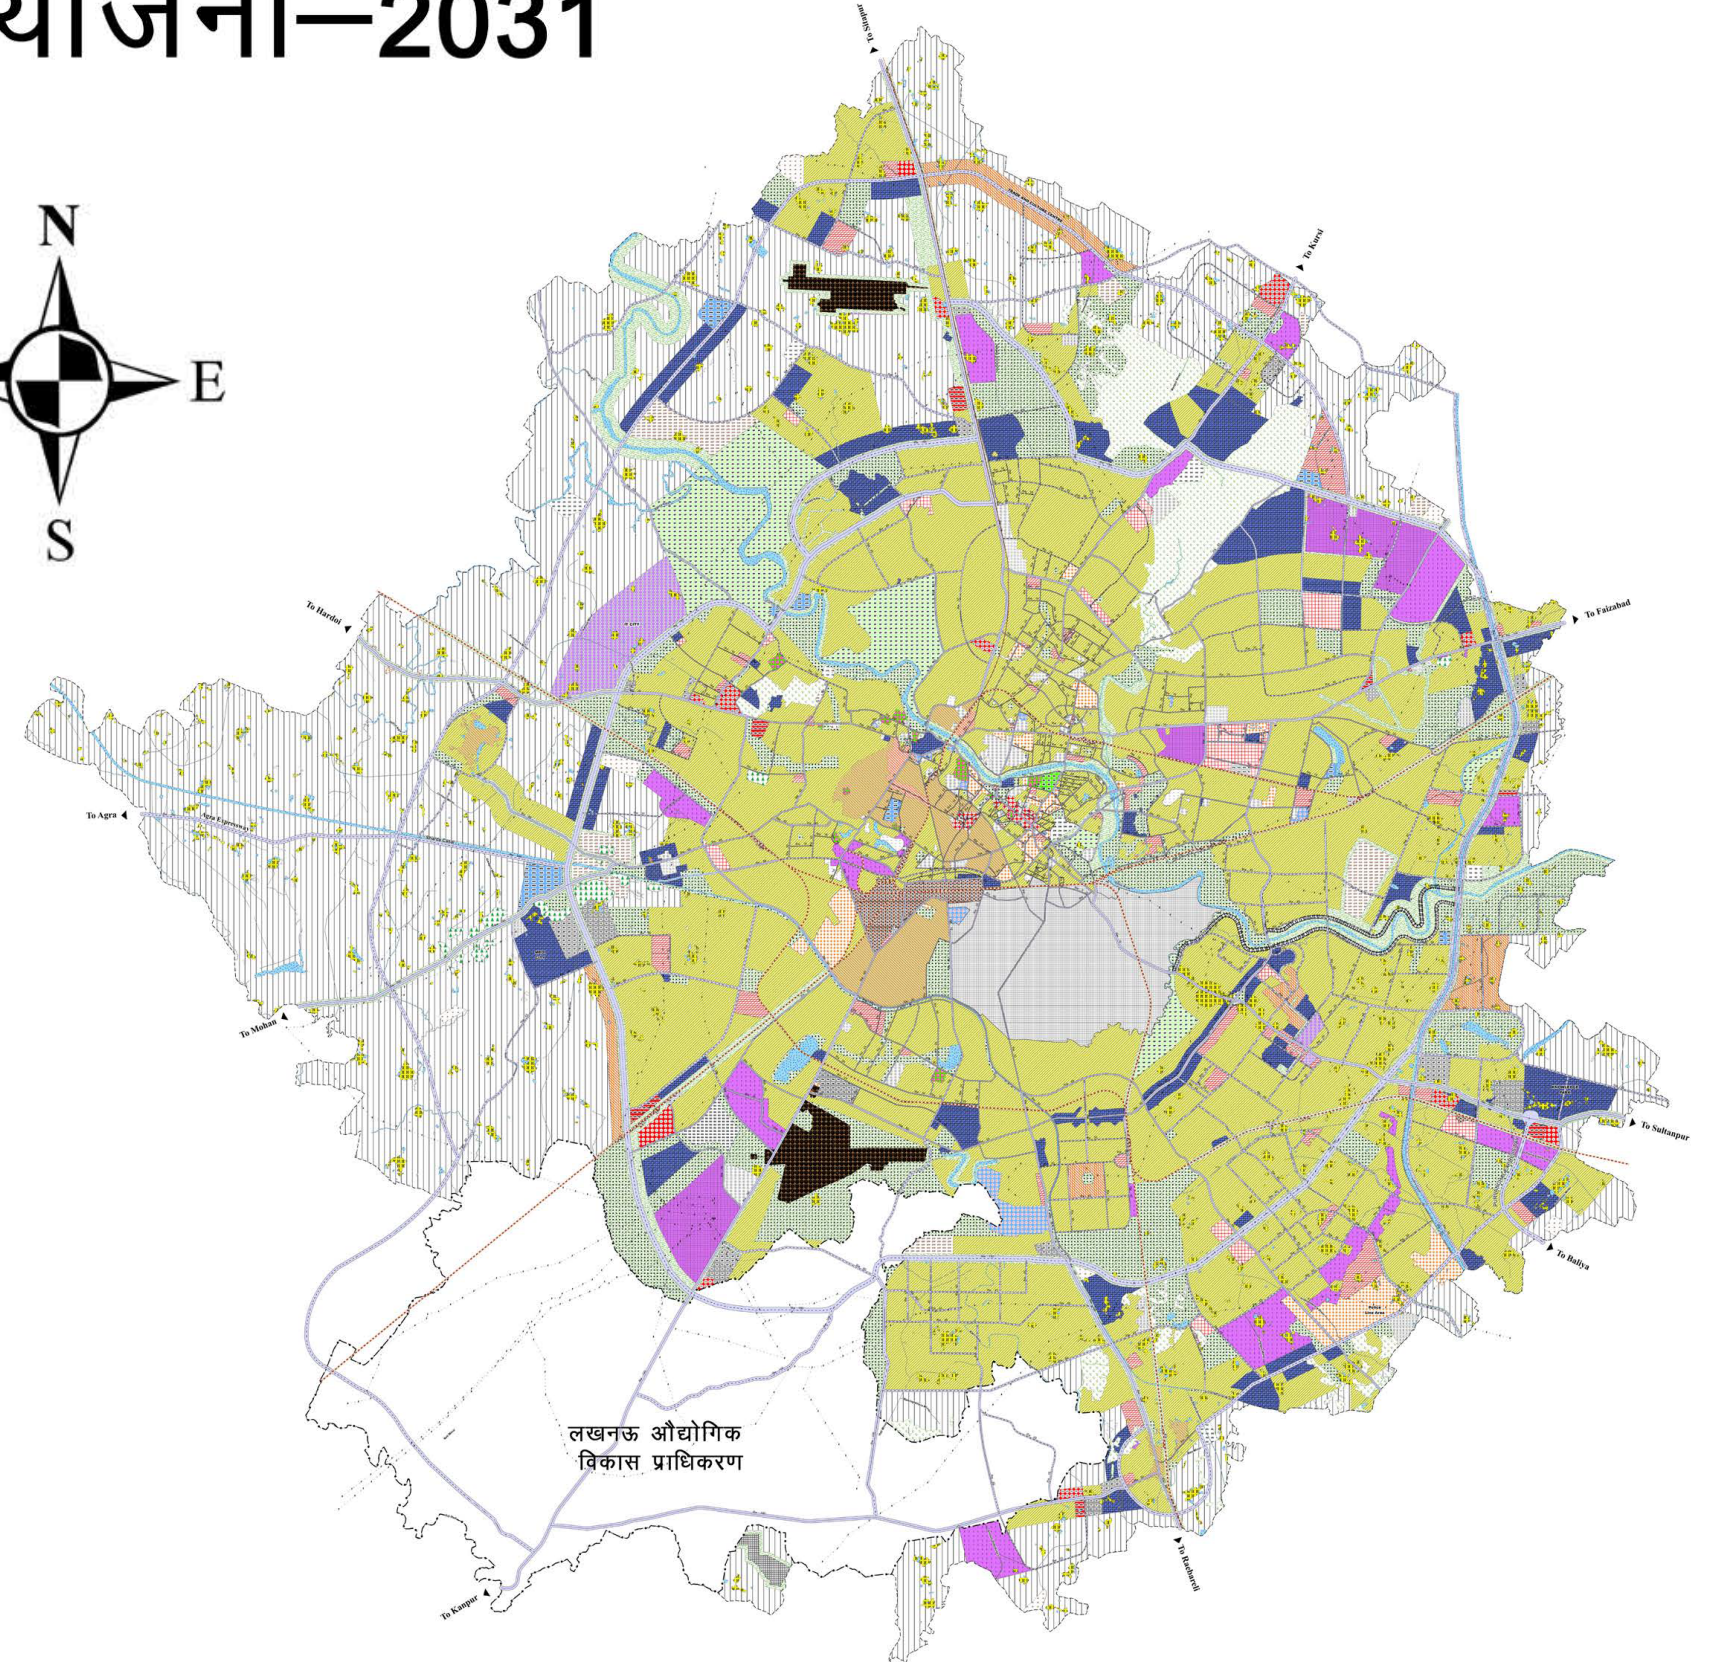

लखनऊ विकास प्राधिकरण बोर्ड			
अध्यक्ष	उप-अध्यक्ष	सदस्य	सदस्य
(सहकारक) अध्यक्ष एवं मुख्य अधिकारी लखनऊ विकास प्राधिकरण	(सह-अध्यक्ष) उप-अध्यक्ष लखनऊ विकास प्राधिकरण	सदस्य लखनऊ विकास प्राधिकरण	सदस्य लखनऊ विकास प्राधिकरण
(सह-अध्यक्ष) उप-अध्यक्ष लखनऊ विकास प्राधिकरण	(सदस्य) सदस्य लखनऊ विकास प्राधिकरण	(सदस्य) सदस्य लखनऊ विकास प्राधिकरण	(सदस्य) सदस्य लखनऊ विकास प्राधिकरण
(सदस्य) सदस्य लखनऊ विकास प्राधिकरण	

सम्भागीय नियोजन खण्ड, लखनऊ
नगर एवं ग्राम नियोजन विभाग, उ0प्र0

